



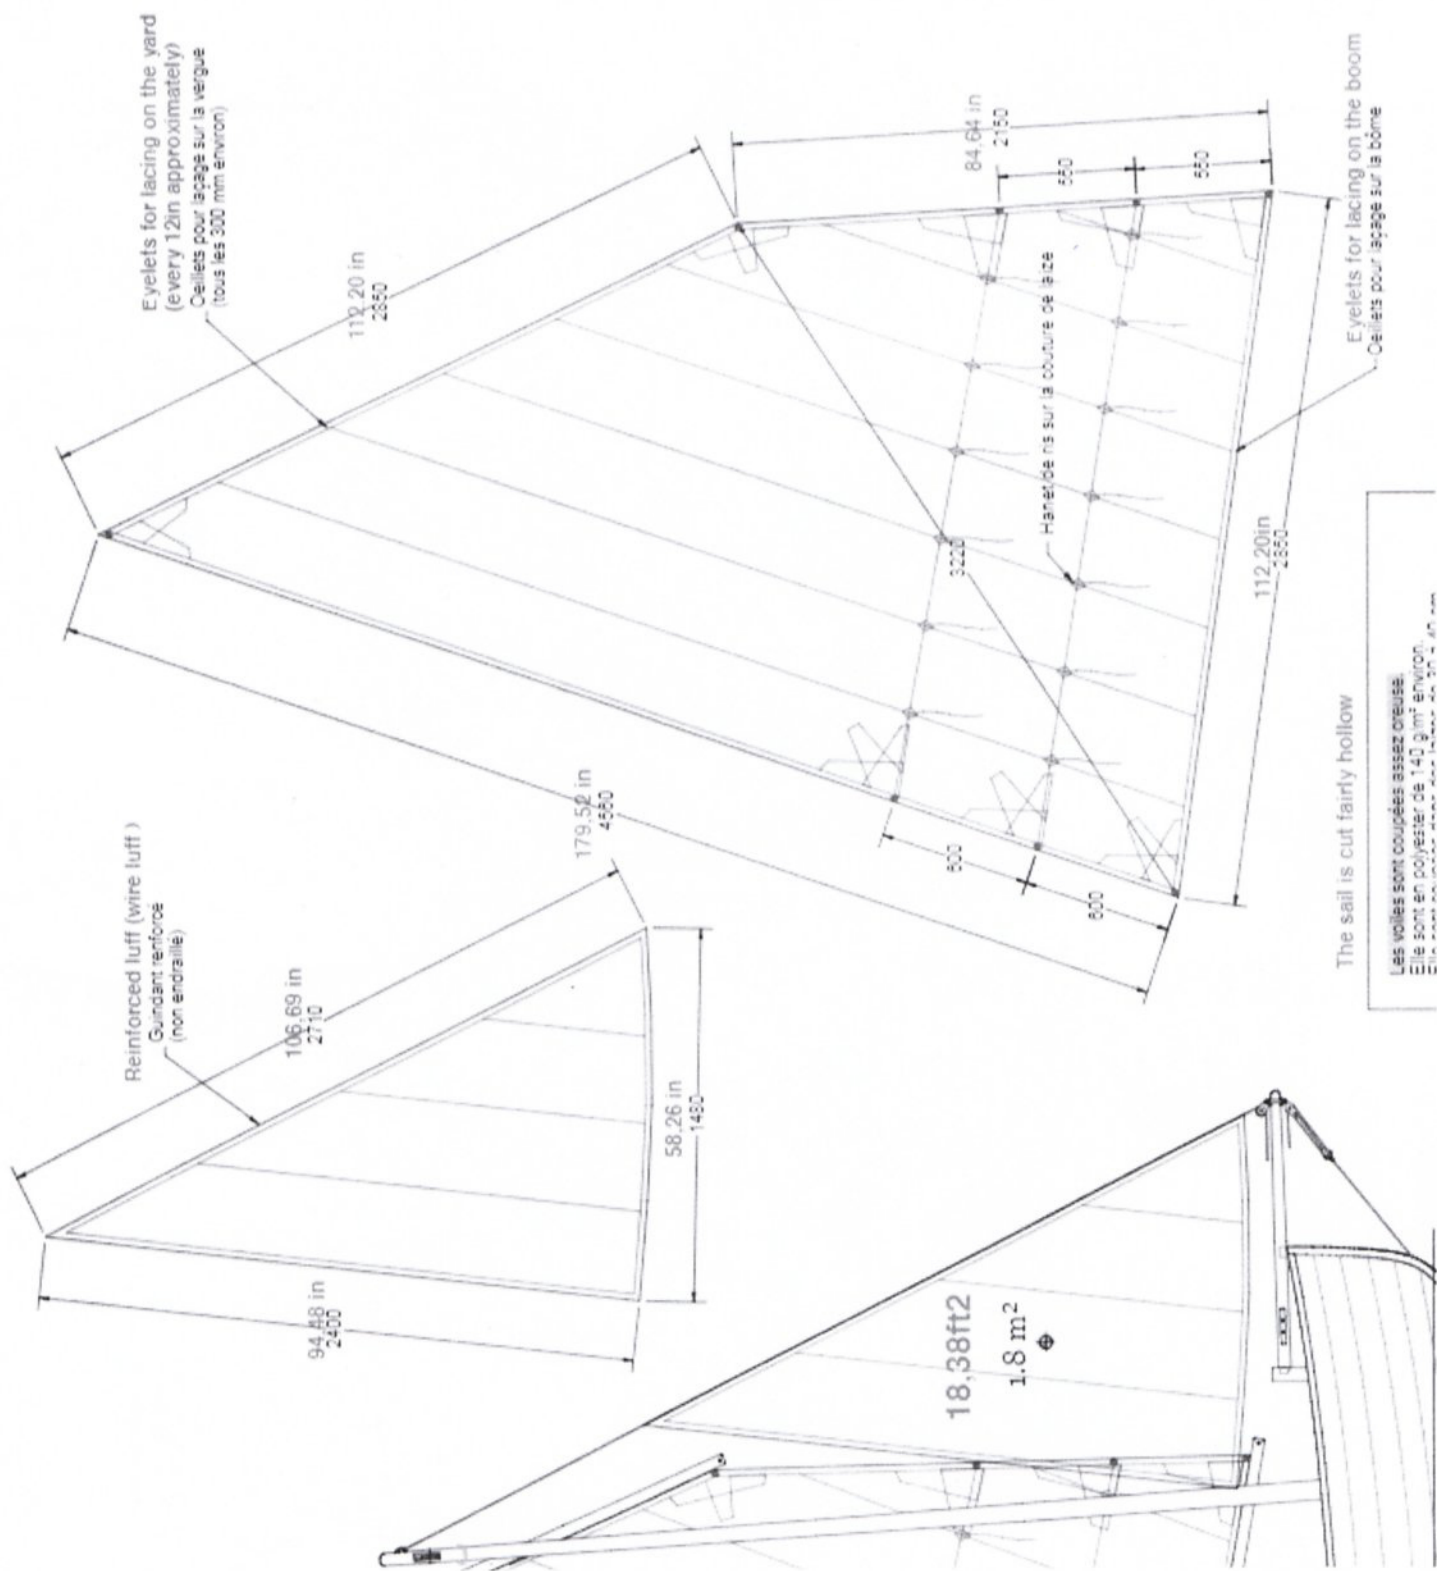

18,38ft²
1.8 m²

ns des laizes de 30 à 40 cm.
 ihe ou écrue/paille.
 pendioulires à la chute.
 nts et de ris sont de forme traditionnelle

gues sont en toile de même couleur que
 cordage imitation chanvre.
 it de couleur
 ossible de celle de la toile.
 se écrue

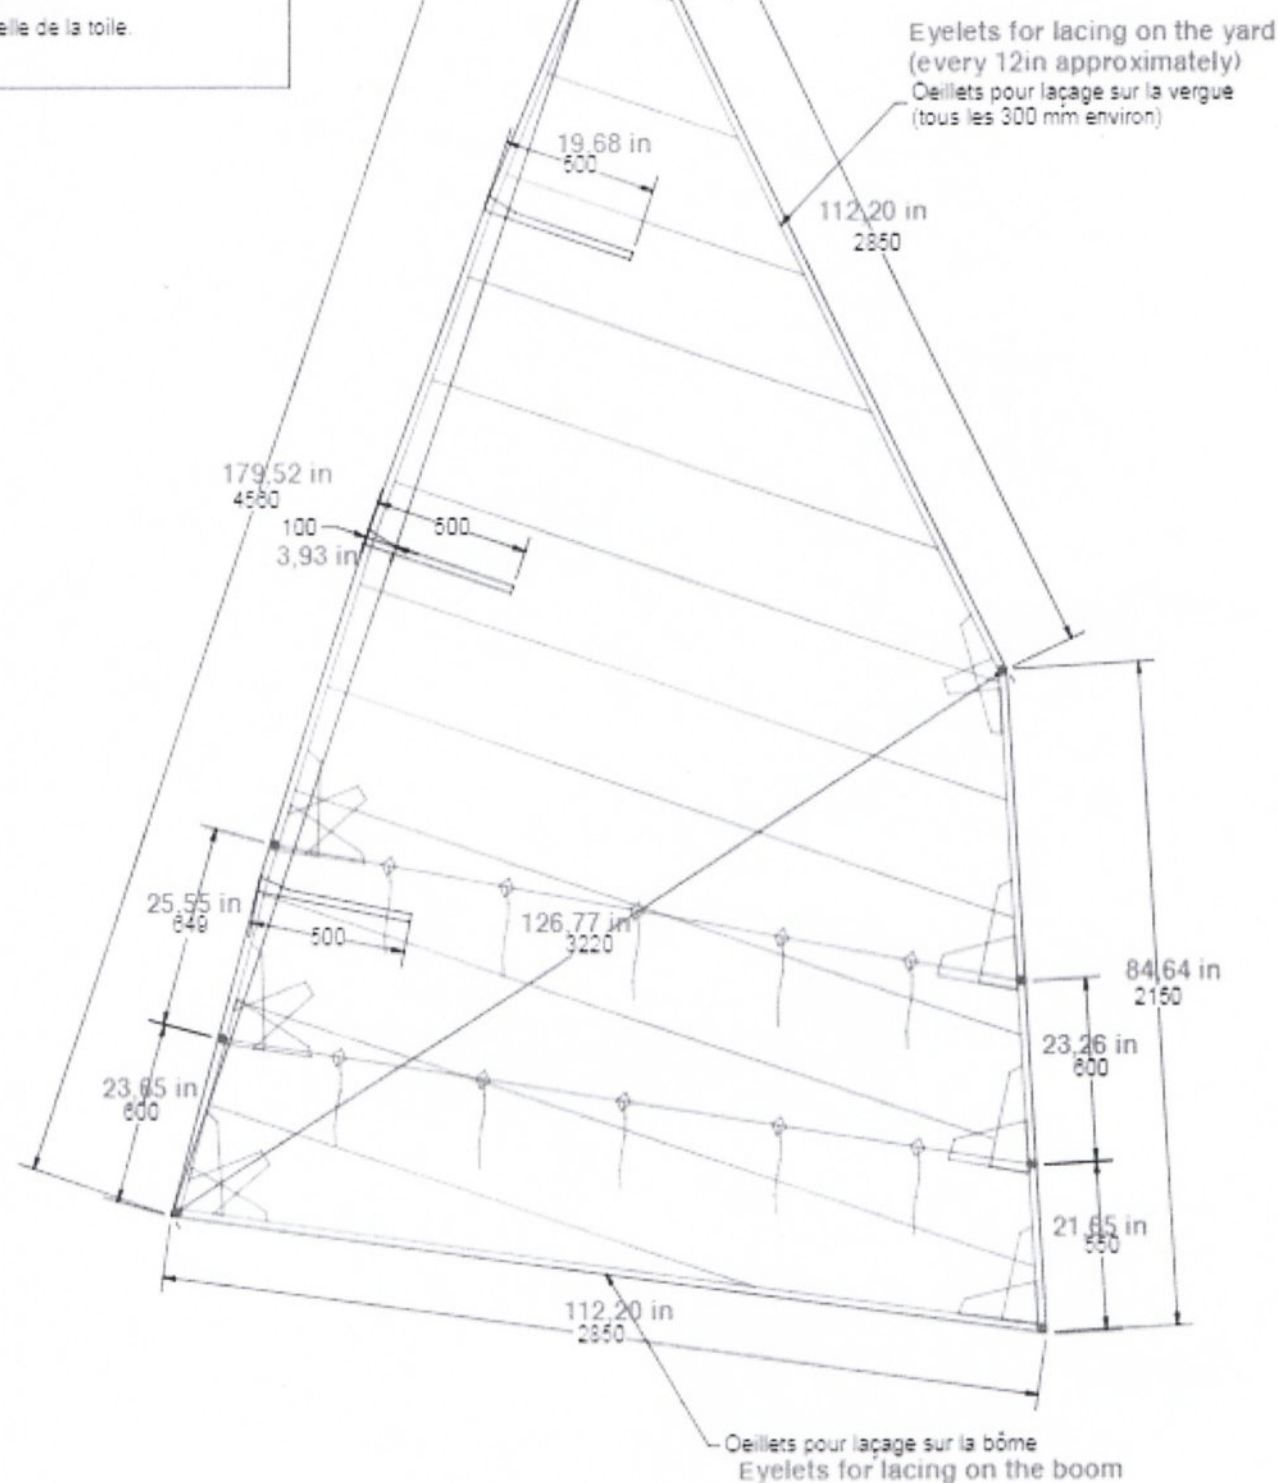

Morbic 12 - Plan 33

Voile au tiers lattée

Echelle 1/25

31 octobre 2009

François Vivier Architecte Naval

